


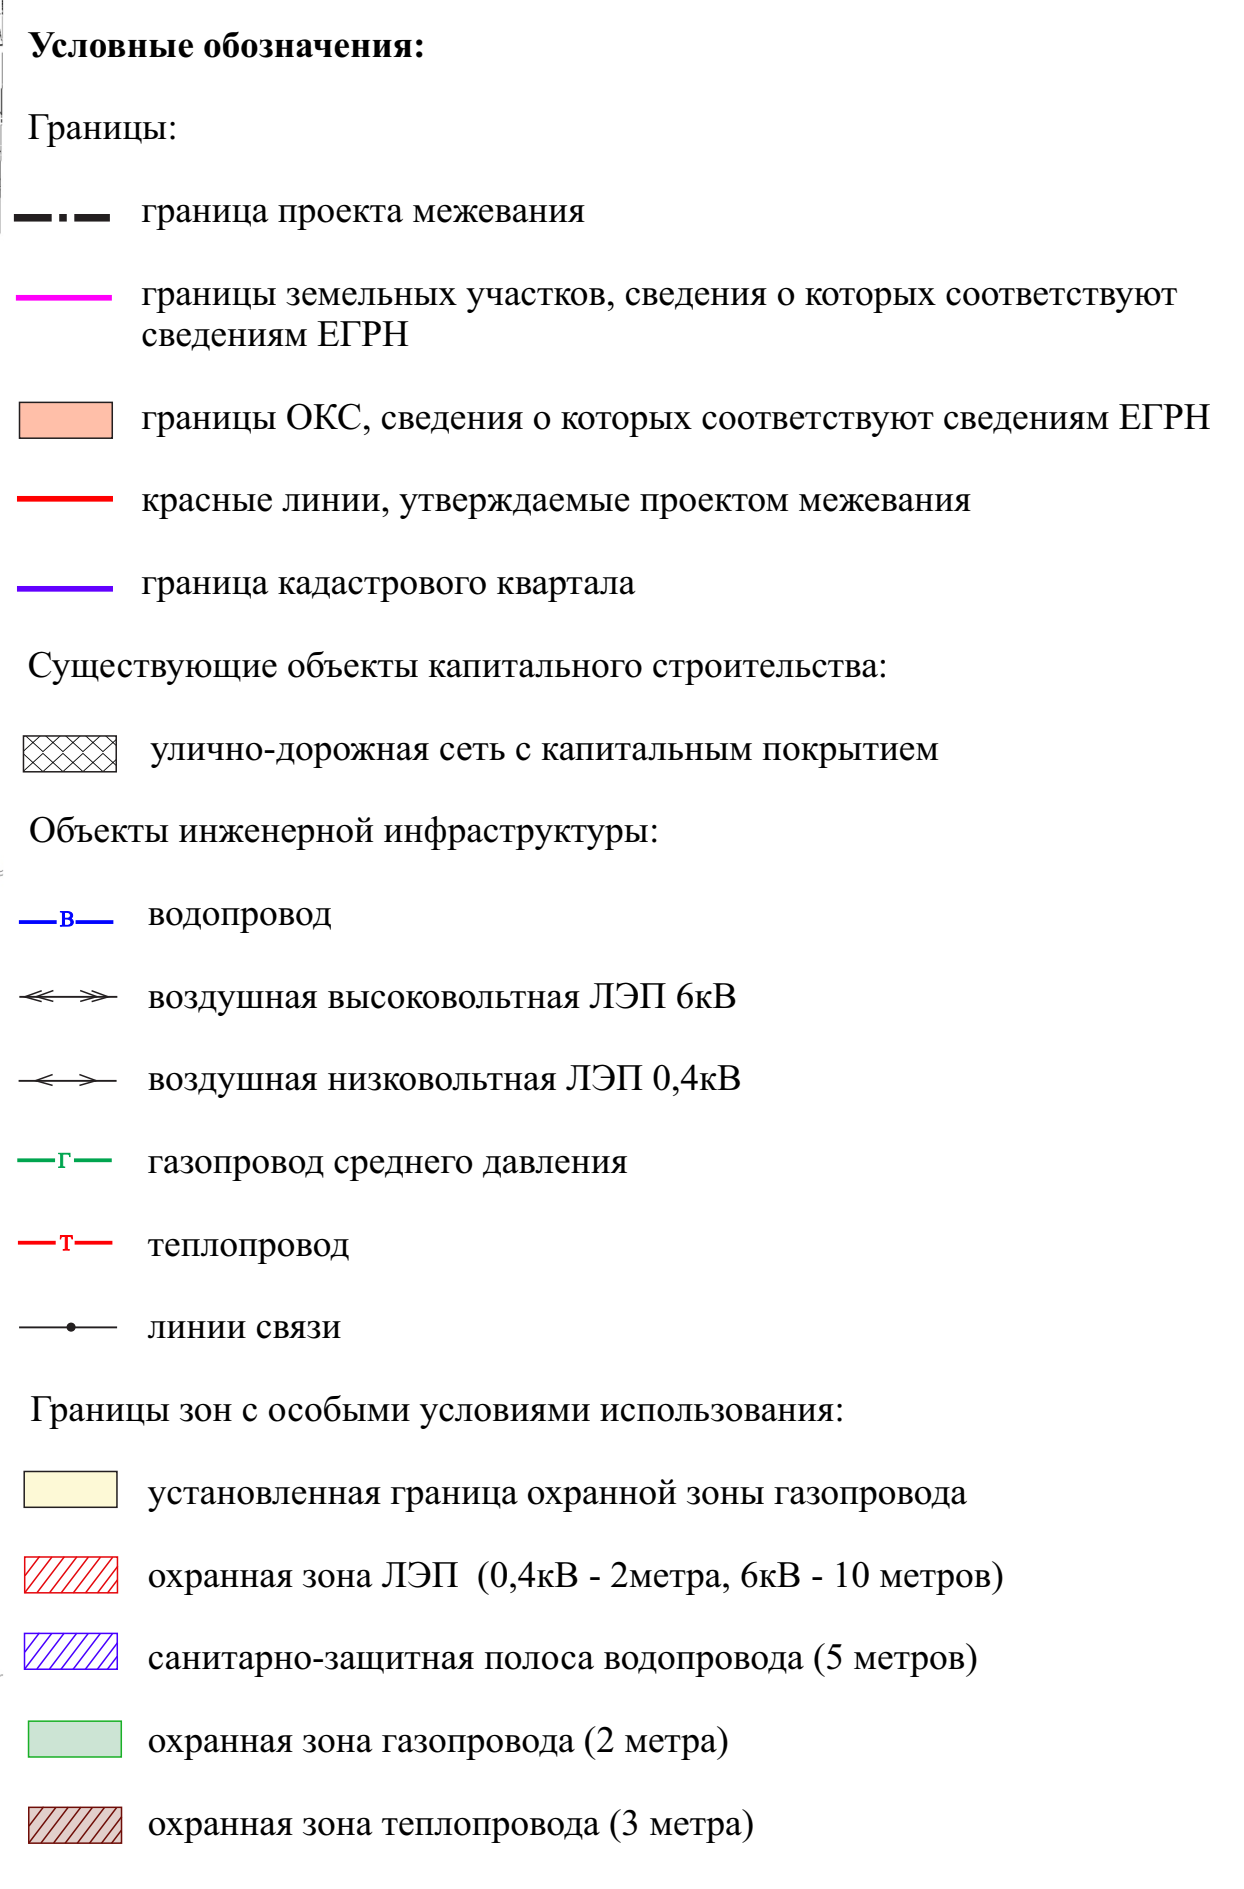

Кадастровый номер земельного участка	Адрес (местоположение)	Категория земель	Разрешенное использование	По документу	Сведения о правах
74:30:0201010:321	Челябинская обл. г Копейск, 25+382 км автомобильной дороги М-51 "Байкал" (с южной стороны)	Земли населенных пунктов	—	общее пользование территории	Государственная федеральная собственность
74:30:0000000:13224	Челябинская область, г Копейск, от точки врезки (т.1) в существующий газопровод среднего давления в пос. Вахрушево вдоль трассы, пересекая ул. 22 Партсъезда вдоль жилых домов №№1, 2 до ГРП-32 у пожарной части	Земли населенных пунктов	Для размещения коммунальных, складских объектов	коммунальное обслуживание (размещение объектов капитального строительства в целях обеспечения населения и организаций коммунальными услугами: поставка газа)	Государственная или муниципальная собственность
74:30:0201011:157	Челябинская область, г Копейск, пер 22 Партсъезда, 15	Земли населенных пунктов	—	земли общего пользования	Государственная или муниципальная собственность
74:30:0201011:4	Челябинская обл. г Копейск, пер 22 Партсъезда, 15 "а"	Земли населенных пунктов	Для размещения объектов энергетики	для производственной деятельности	Государственная или муниципальная собственность

Примечания:

1. В границах проекта межевания территории отсутствуют границы особо охраняемых природных территорий.
2. В границах проекта межевания территории отсутствуют границы территорий объектов культурного наследия.

						80/19-ПМТ					
						Документация по межеванию территории для размещения сетей водоснабжения, водоотведения, газообеспечения, электроснабжения, подземной автотранспортной к территории севернее ул. Железняка в Вахрушевском жилом массиве.					
Изм.	Кол.	Ф.И.О.	Подпись	Дата		МАТЕРИАЛЫ ПО ОБОСНОВАНИЮ			Статья ПМТ	Лист 1	Листов 2
ГАП		Ахулова С.С.			12.12.19						
Выполн		Ахулова С.С.			12.12.19						
						Схема использования территории в период подготовки проекта межевания территории (справочный план) М 1:1000			 ИНЖЕНЕРНЫЕ ИЗЫСКАНИЯ		