


общество с ограниченной ответственностью
"ПРОЕКТНАЯ МАСТЕРСКАЯ "ГОРОД"
СРО N75 от 25 июля 2012 года

*Документация по планировке территории,
ограниченной ул. Черепановых, земельными участками с
кадастровыми номерами 74:30:0000000:292, 74:30:0000000:13232,
74:30:0000000:300 в г. Копейске*

ПРОЕКТ ПЛАНИРОВКИ ТЕРРИТОРИИ

*Том 1 – Основная часть
ШИФР: 046.2021–001–ДПТ*

2022 год

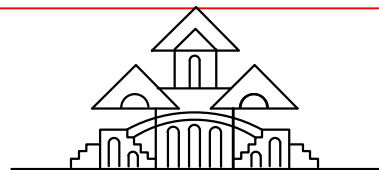

общество с ограниченной ответственностью
"ПРОЕКТНАЯ МАСТЕРСКАЯ "ГОРОД"
СРО N75 от 25 июля 2012 года

*Документация по планировке территории,
ограниченной ул. Черепановых, земельными участками с
кадастровыми номерами 74:30:0000000:292, 74:30:0000000:13232,
74:30:0000000:300 в г. Копейске*

ПРОЕКТ ПЛАНИРОВКИ ТЕРРИТОРИИ

Том 2 – Материалы по обоснованию проекта планировки

ШИФР: 046.2021–001–ДПТ

2022 год

СОДЕРЖАНИЕ ТОМА 1

Лист	Наименование	Примечание
1	СОДЕРЖАНИЕ ТОМА	
2	СОСТАВ ПРОЕКТА	
3	СХЕМА РАЗМЕЩЕНИЯ ПЛАНИРУЕМОЙ ТЕРРИТОРИИ В СТРУКТУРЕ ГОРОДА. ОБЩИЕ ДАННЫЕ	
4	ПОЛОЖЕНИЕ ОБ ОСНОВНЫХ ХАРАКТЕРИСТИКАХ ОБЪЕКТОВ КАПИТАЛЬНОГО СТРОИТЕЛЬСТВА	
5	ЧЕРТЕЖ ПЛАНИРОВКИ ТЕРРИТОРИИ	

Согласовано:

Взам. инв. №

Подп. дата

Инв. № подл.

						046.2022-001-ДПТ		
						Челябинская область, г. Копейск		
Изм.	Кол.уч.	Лист	Ндок.	Подпись	Дата			
						Документация по планировке территории, ограниченной ул. Черепановых, ЗУ с КН 74:30:0000000:292, 74:30:0000000:13232, 74:30:0000000:300	Стадия ДПТ	Лист 1
						Содержание тома	ООО "Проектная мастерская "ГОРОД"	
ГАП		Флитер						
ГИП		Михеева						

СОСТАВ ПРОЕКТА

Обозначение	Наименование	Примеч.
046.2022-001-ДПТ	Том 1. Утверждаемая часть проекта планировки	
046.2022-002-ДПТ	Том 2. Материалы по обоснованию проекта планировки	
046.2022-003-ДПТ	Том 3. Проект межевания территории. Основная часть	
	ПМ, Материалы по обоснованию ПМ	

Согласовано:

Взам. инв. №


Подп. дата

Инв. №. подл.

						046.2022-001-ДПТ				
						Челябинская область, г. Копейск				
Изм.	Кол.уч.	Лист	Ндок.	Подпись	Дата	Документация по планировке территории, ограниченной ул. Черепановых, ЗУ с КН 74:30:0000000:292, 74:30:0000000:13232, 74:30:0000000:300	Стадия	Лист	Листов	
							ДПТ	2		
							Состав проекта			
ГАП		Флигер								
ГИП		Михеева								
						ООО "Проектная мастерская "ГОРОД"				

СИТУАЦИОННЫЙ ПЛАН

СХЕМА РАЗМЕЩЕНИЯ ПЛАНИРУЕМОЙ ТЕРРИТОРИИ В СТРУКТУРЕ ГОРОДА (ПРАВИЛА
ЗЕМЛЕПОЛЬЗОВАНИЯ И ЗАСТРОЙКИ КОПЕЙСКОГО ГОРОДСКОГО ОКРУГА)

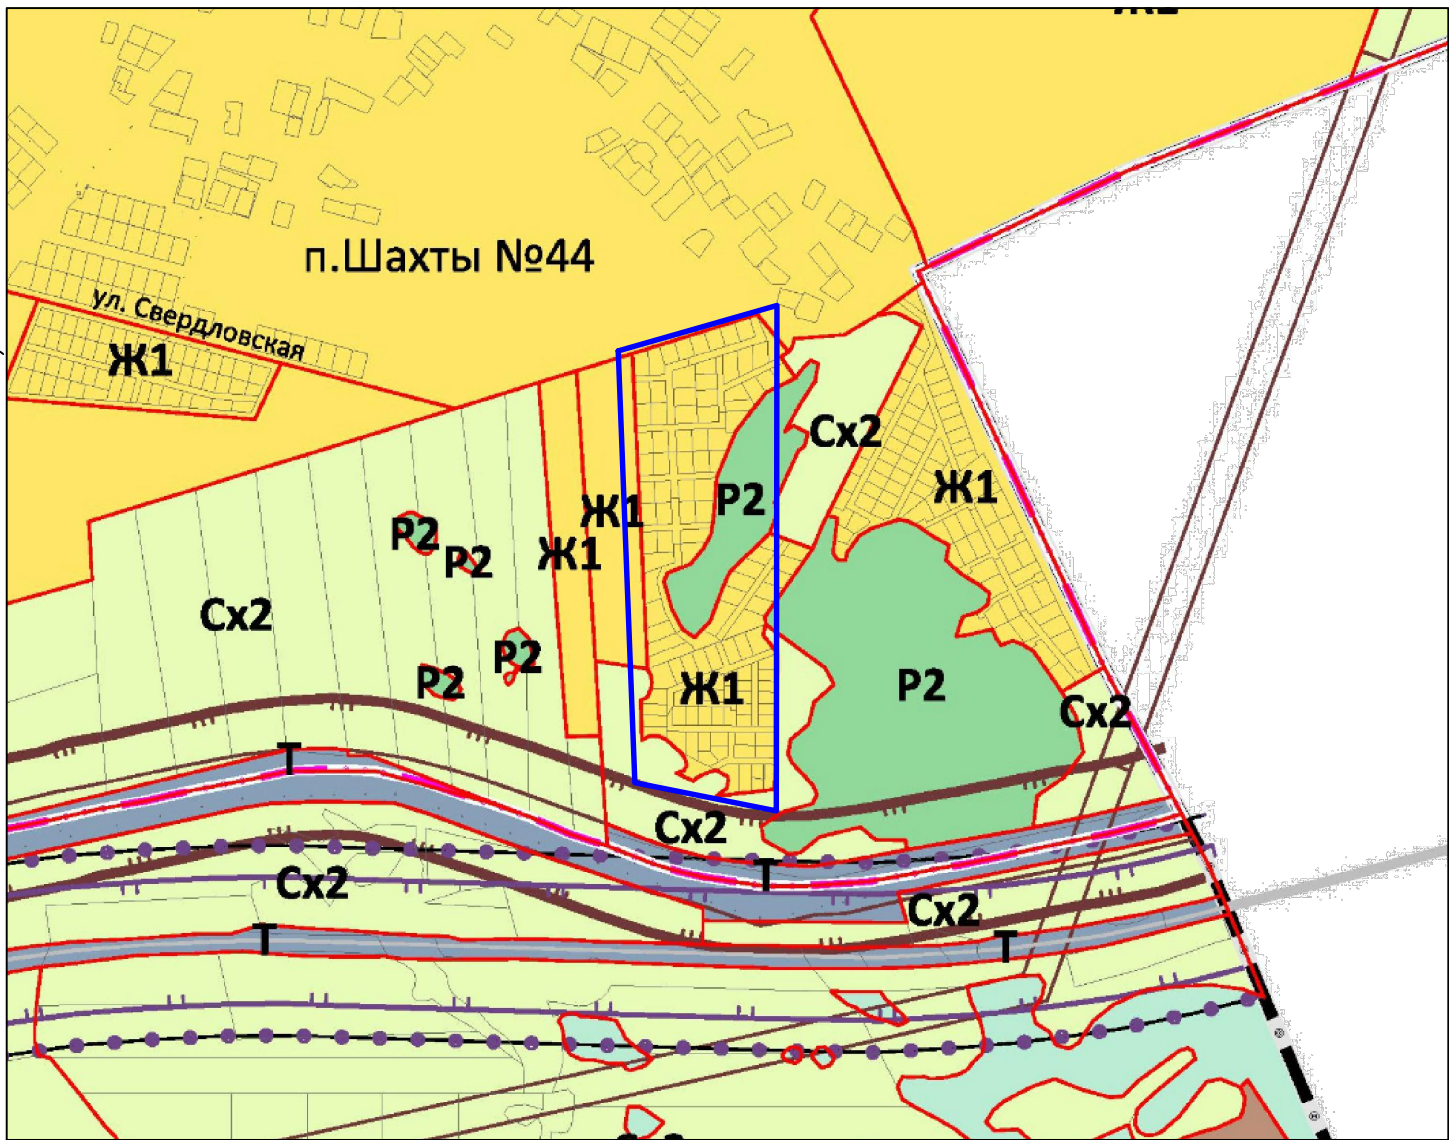

Согласовано:

Инв. № подл.	Подп. дата	Взам. инв. №			

Общие данные:

Территория, в отношении которой разработана документация по планировке территории (проект планировки территории, совмещенный с проектом межевания территории), расположена в южной части Бажовского жилого массива, и ограничена с севера - ул. Черепановых, с востока - березовыми колками, земельным участком с кадастровым номером 74:30:0000000:292, с юга земельным участком с кадастровым номером 74:30:0000000:13232, занимаемым нефтепродуктопроводом и далее объездной автодорогой "Обход г. Челябинска", с запада - земельным участком с кадастровым номером 74:30:0000000:300.

						046.2022-001-ДПТ			
						Челябинская область, г. Копейск			
Изм.	Кол.уч.	Лист	Ндок.	Подпись	Дата				
						Документация по планировке территории, ограниченной ул. Черепановых, ЗУ с КН 74:30:0000000:292, 74:30:0000000:13232, 74:30:0000000:300	Стадия	Лист	Листов
							ДПТ	3	
						Схема размещения планируемой территории в структуре города. Общие данные	ООО "Проектная мастерская "ГОРОД"		
ГАП		Флигер							
ГИП		Михеева							

Согласовано:

Взам.инв.№

Подп. дата

ИНВ.№.подп.

-

						046.2022-001-ДПТ
--	--	--	--	--	--	------------------

						Челябинская обл., г. Копейск

					Документация по планировке территории, ограниченной ул. Черепановых, ЗУ с КН 74:30:0000000:292, 74:30:0000000:13232, 74:30:0000000:300	Стадия	Лист	Листов
						Р	4	

				Положение об основных характеристиках объектов капитального строительства	ООО "Проектная мастерская "ГОРОД"
ГАП	Флитер				
ГИП	Михеева				