


ограждения ж.д. переезда 2121 км ПК 7 на период производства работ 12.07.2023 по 16.07.2023



СХЕМА

объезда ж.д. переезда 2121 км пк 7 на период производства работ с 12.07.2023 по 16.07.2023

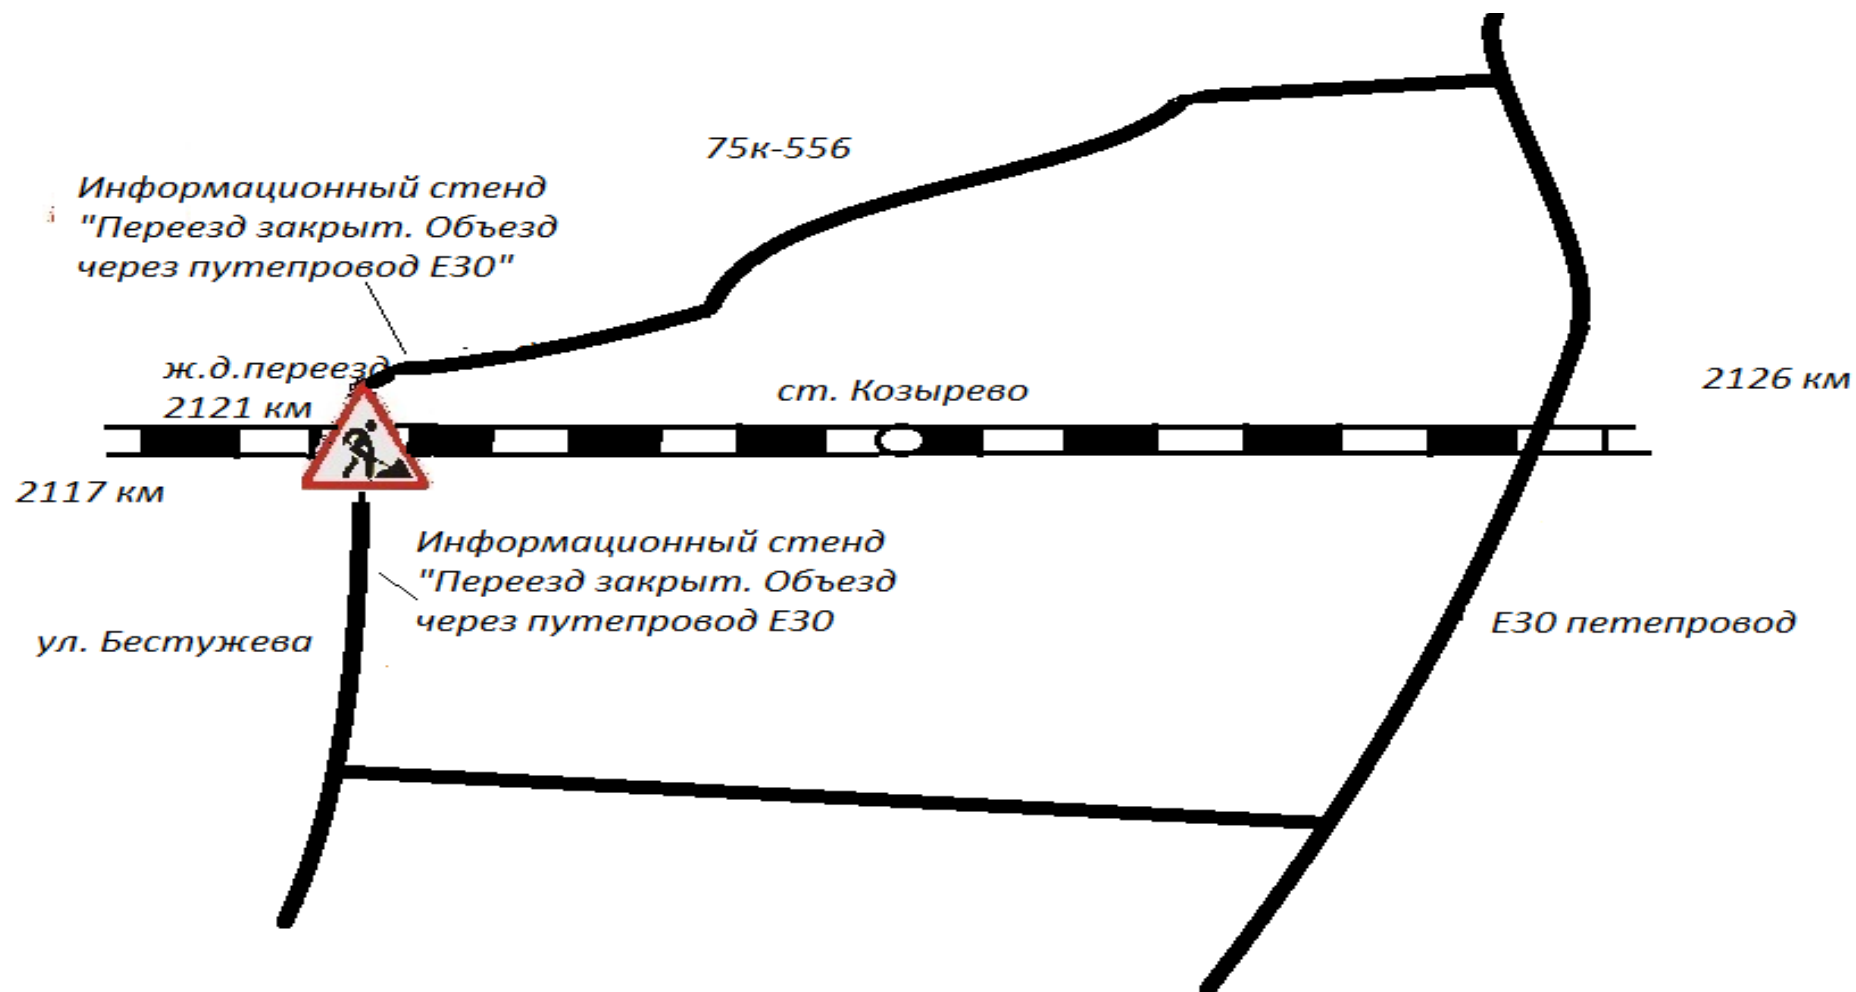

СОГЛАСОВАНО: ГИБДД

ПЧ-11:

АДМИНИСТРАЦИЯ: