


СХЕМА

объезда ж.д. переезда 2121 км пк 7 на период производства работ с 03.07.2023 по 07.07.2023

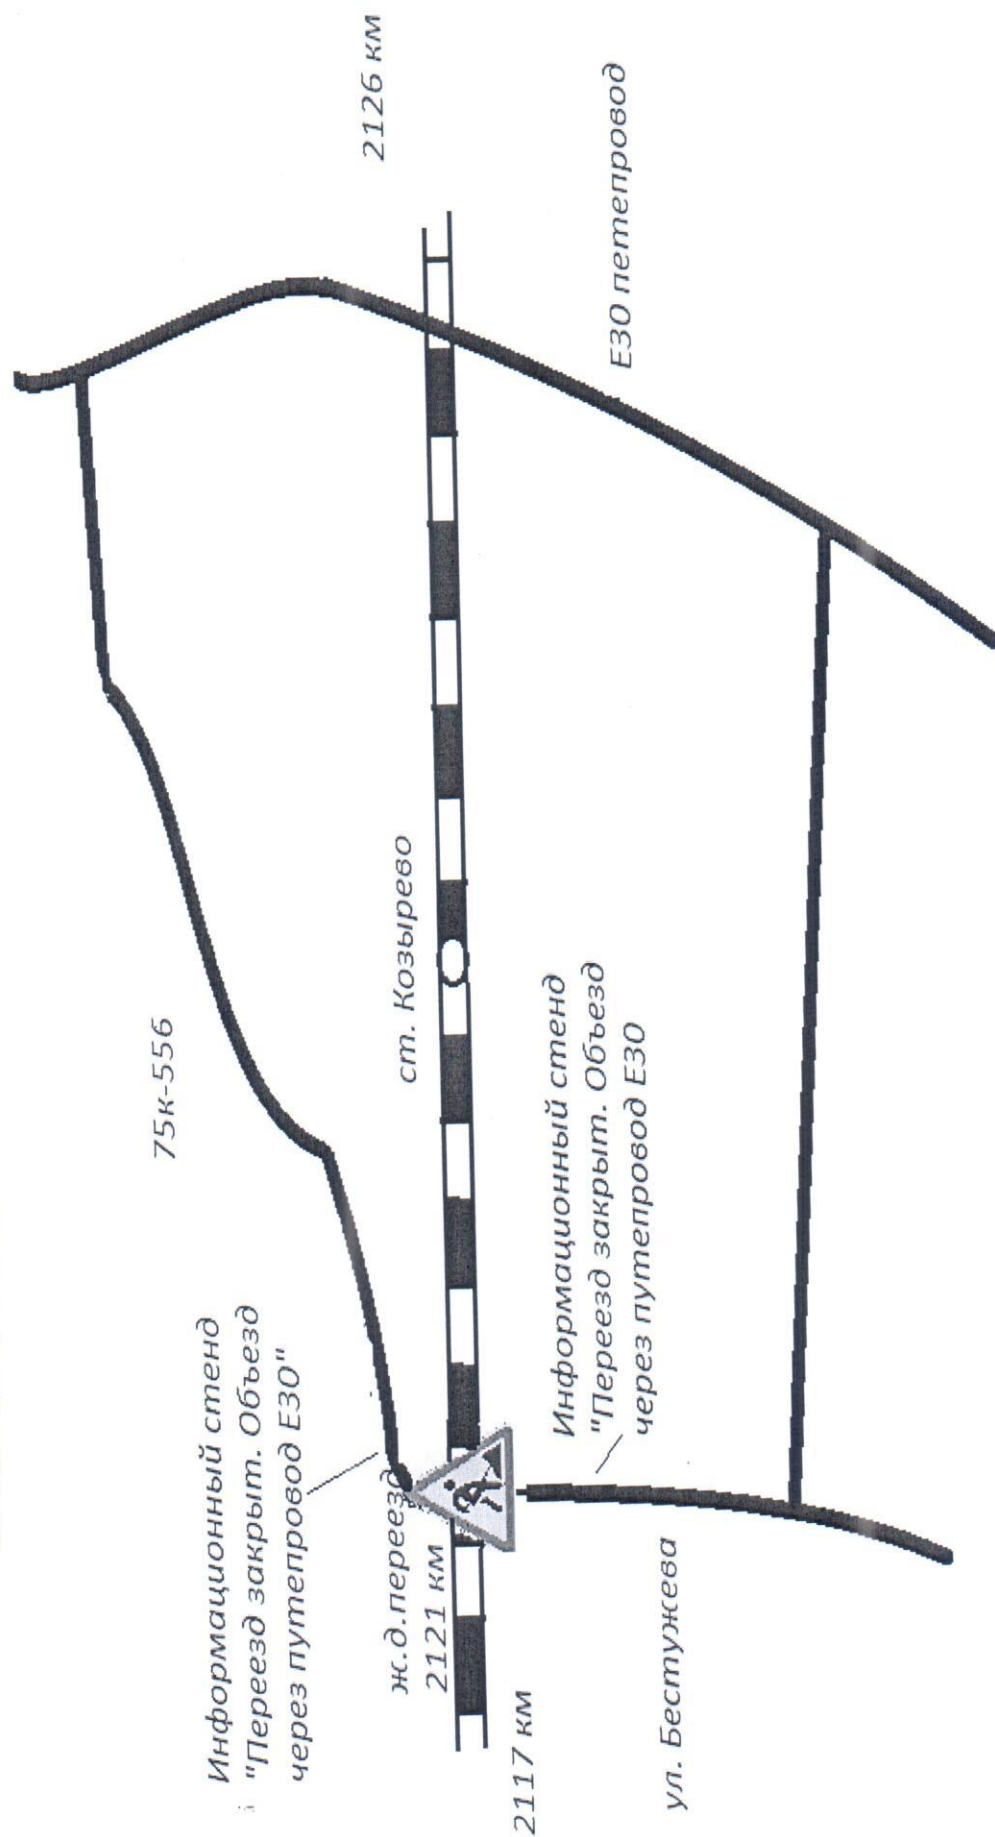

СОГЛАСОВАНО: ГИБДД

ПЧ-11:

АДМИНИСТРАЦИЯ: