


СХЕМА

ограждения ж.д. переезда 2117 км на период производства работ 17.07.2023 по 20.07.2023

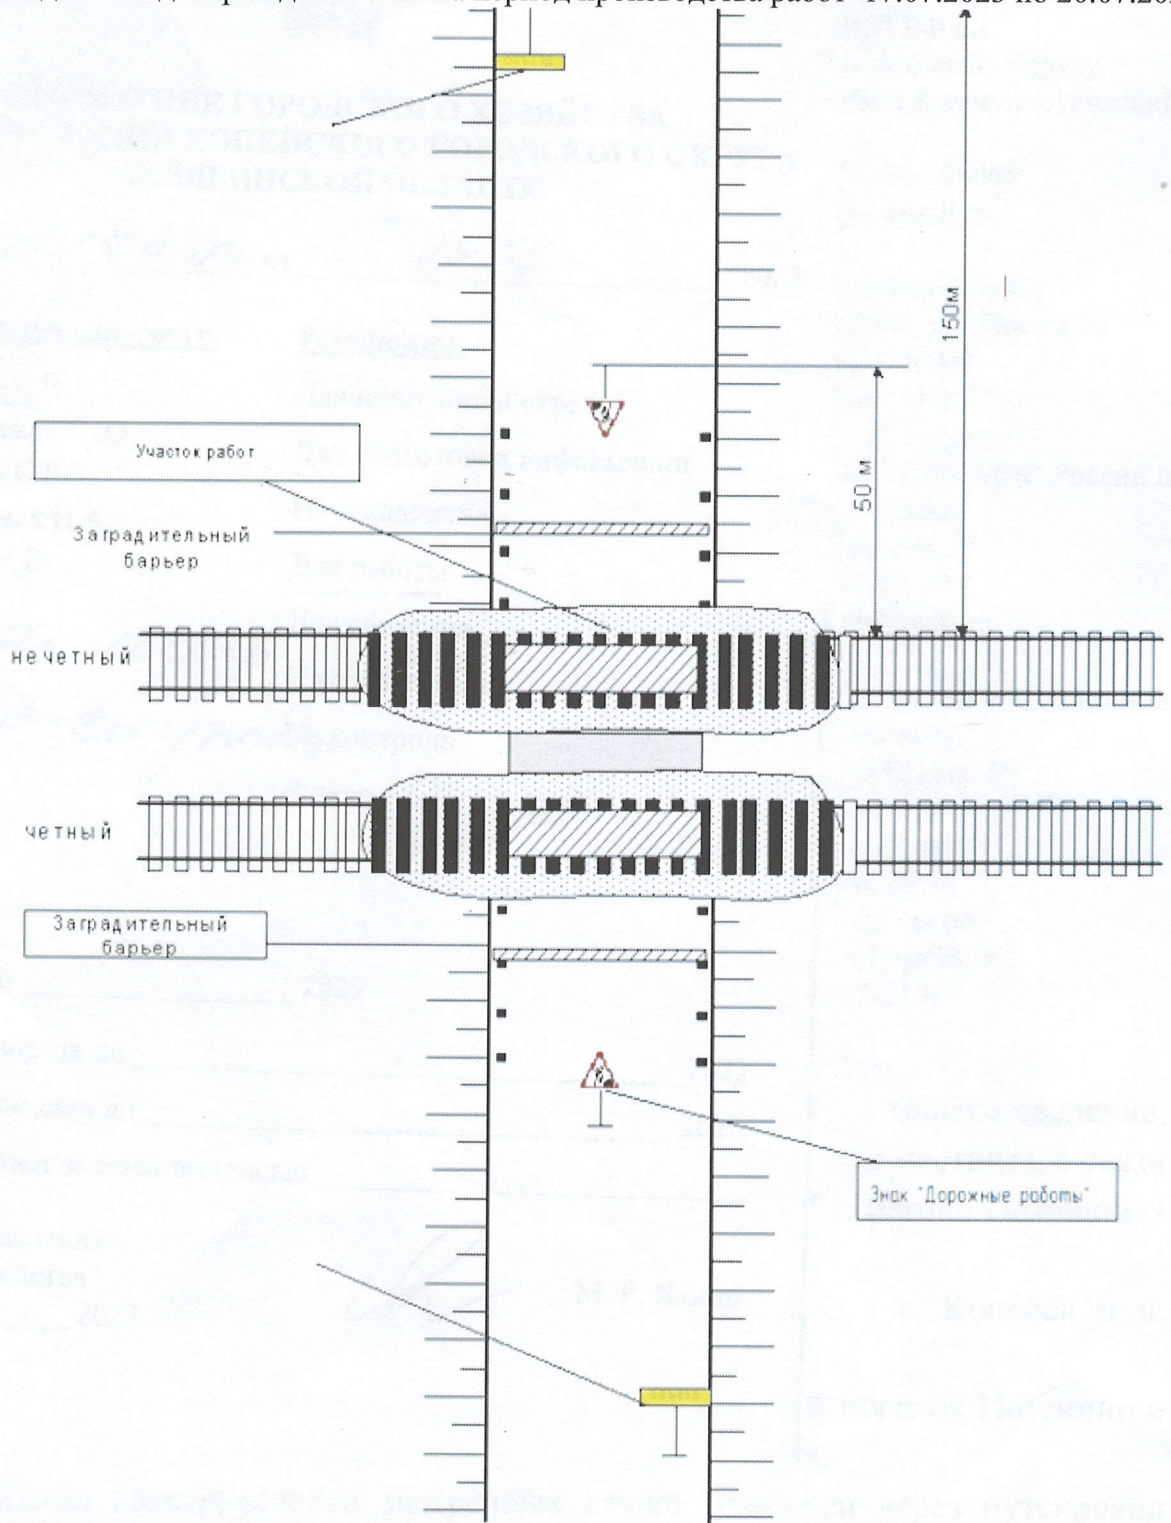

СОГЛАСОВАНО: ГИБДД

АДМИНИСТРАЦИЯ:

ПЧ-11: