


СХЕМА
ограждения ж.д. переезда 2121 км ПК 7 на период производства работ 03.07.2023 по 07.07.2023

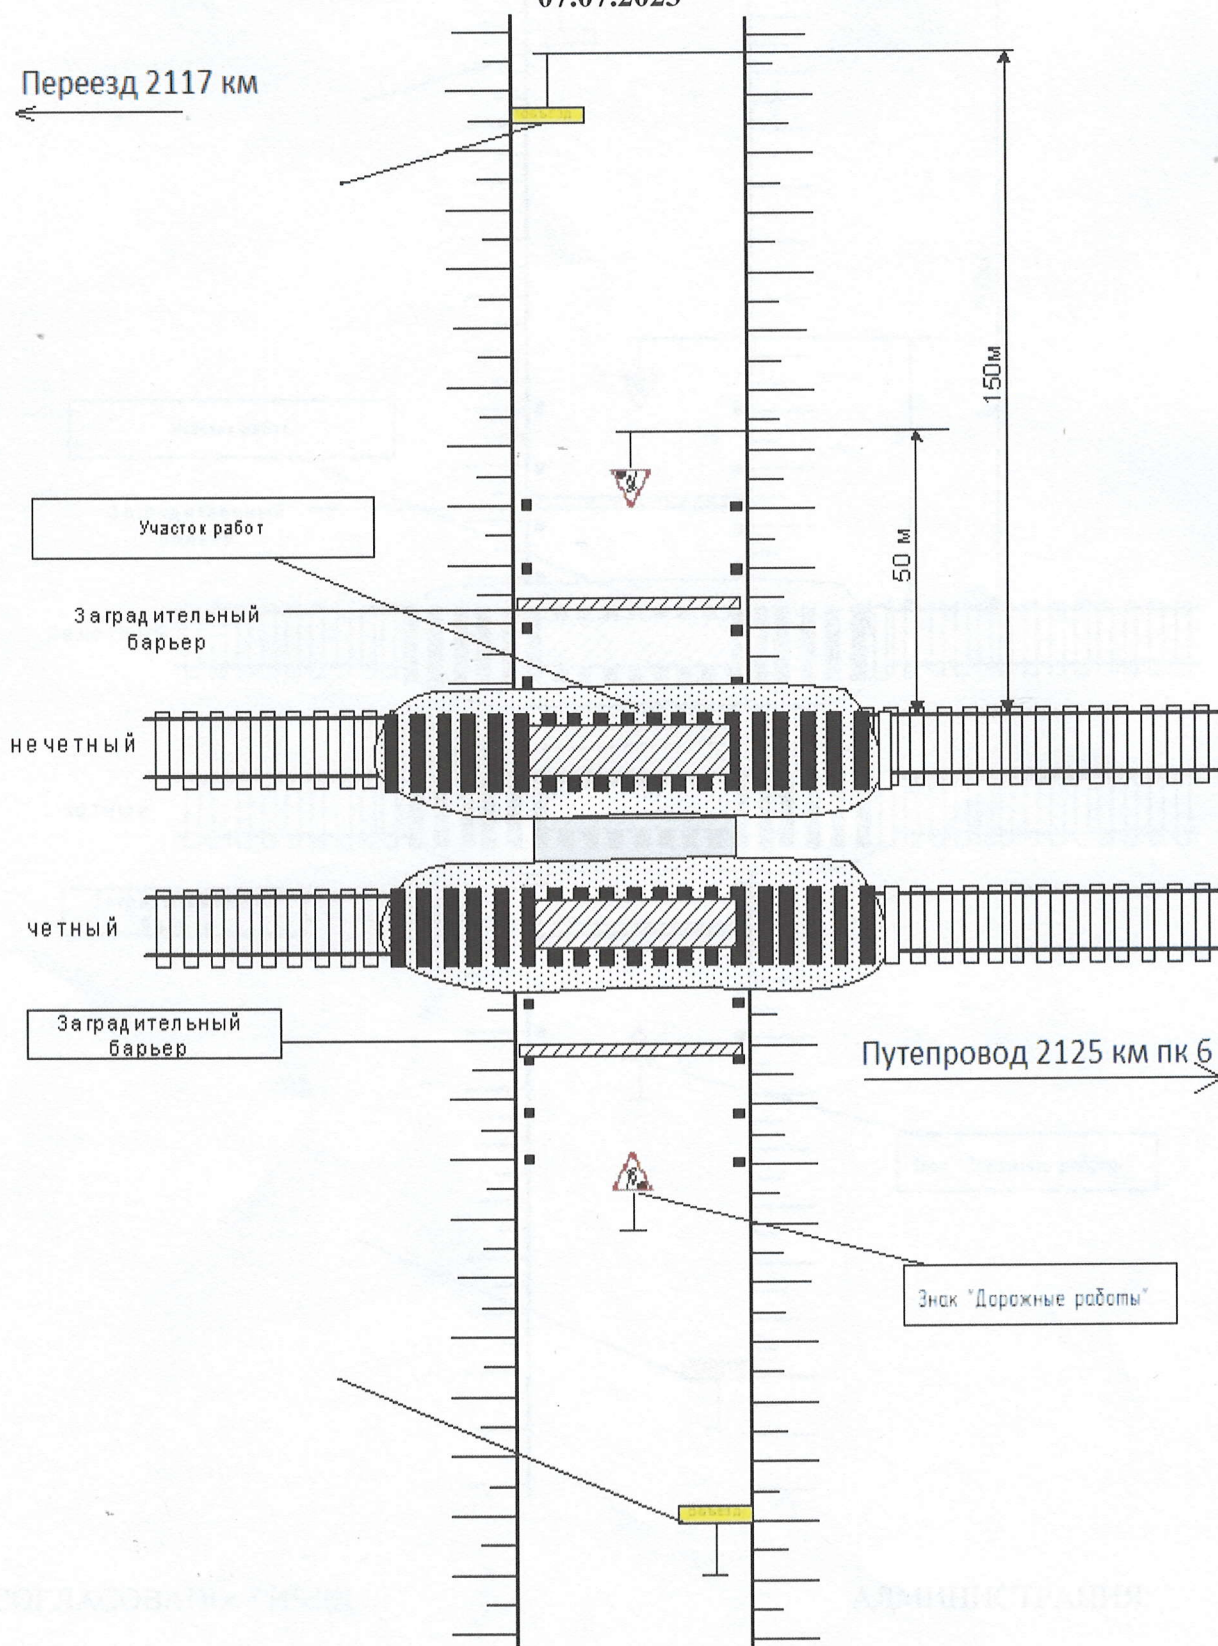

СОГЛАСОВАНО: ГИБДД

АДМИНИСТРАЦИЯ:

ПЧ-11: