




Граница кадастрового квартала

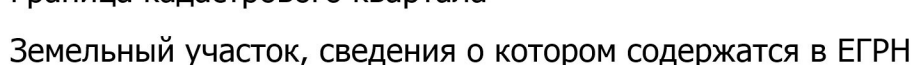


Зона с особыми условиями использования территории, сведения о которой содержатся в ЕГРН

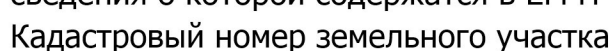


 Действующие красные линии

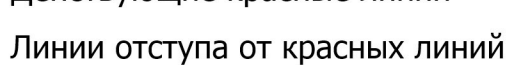


Образуемый земельный участок 2 этап

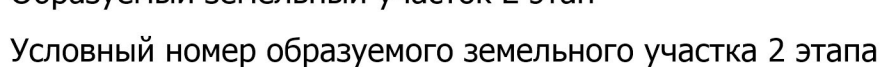

Образуемый земельный участок 3 этап

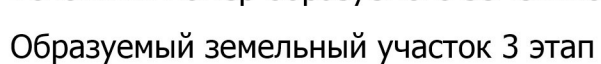

Условный номер образуемого земельного участка 3 этапа

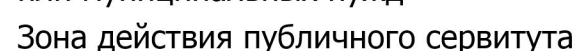

Ведомость образуемых земельных участков, ведомость координат характерных точек образуемых земельных участков представлена в текстовой части проекта.

					ППТ-01/2-2026			
					Внесение изменений в проект планировки и проект межевания территории, ограниченной ул. Калинина, ул. Кирова, ул. Федячкина, ул. Брюсова, ул. Обухова в г. Копейске			
Изм.	Кол.уч	Фамилия	Подпись	Дата	Проект межевания территории Основная часть	Стадия	Лист	Листов
гип		Савина Е. В.		01.26		ПП	2	2
					Чертеж межевания территории (2 и 3 этап) М 1:1000	ООО «Логика»		