



Фрагмент карты планировочной структуры территории

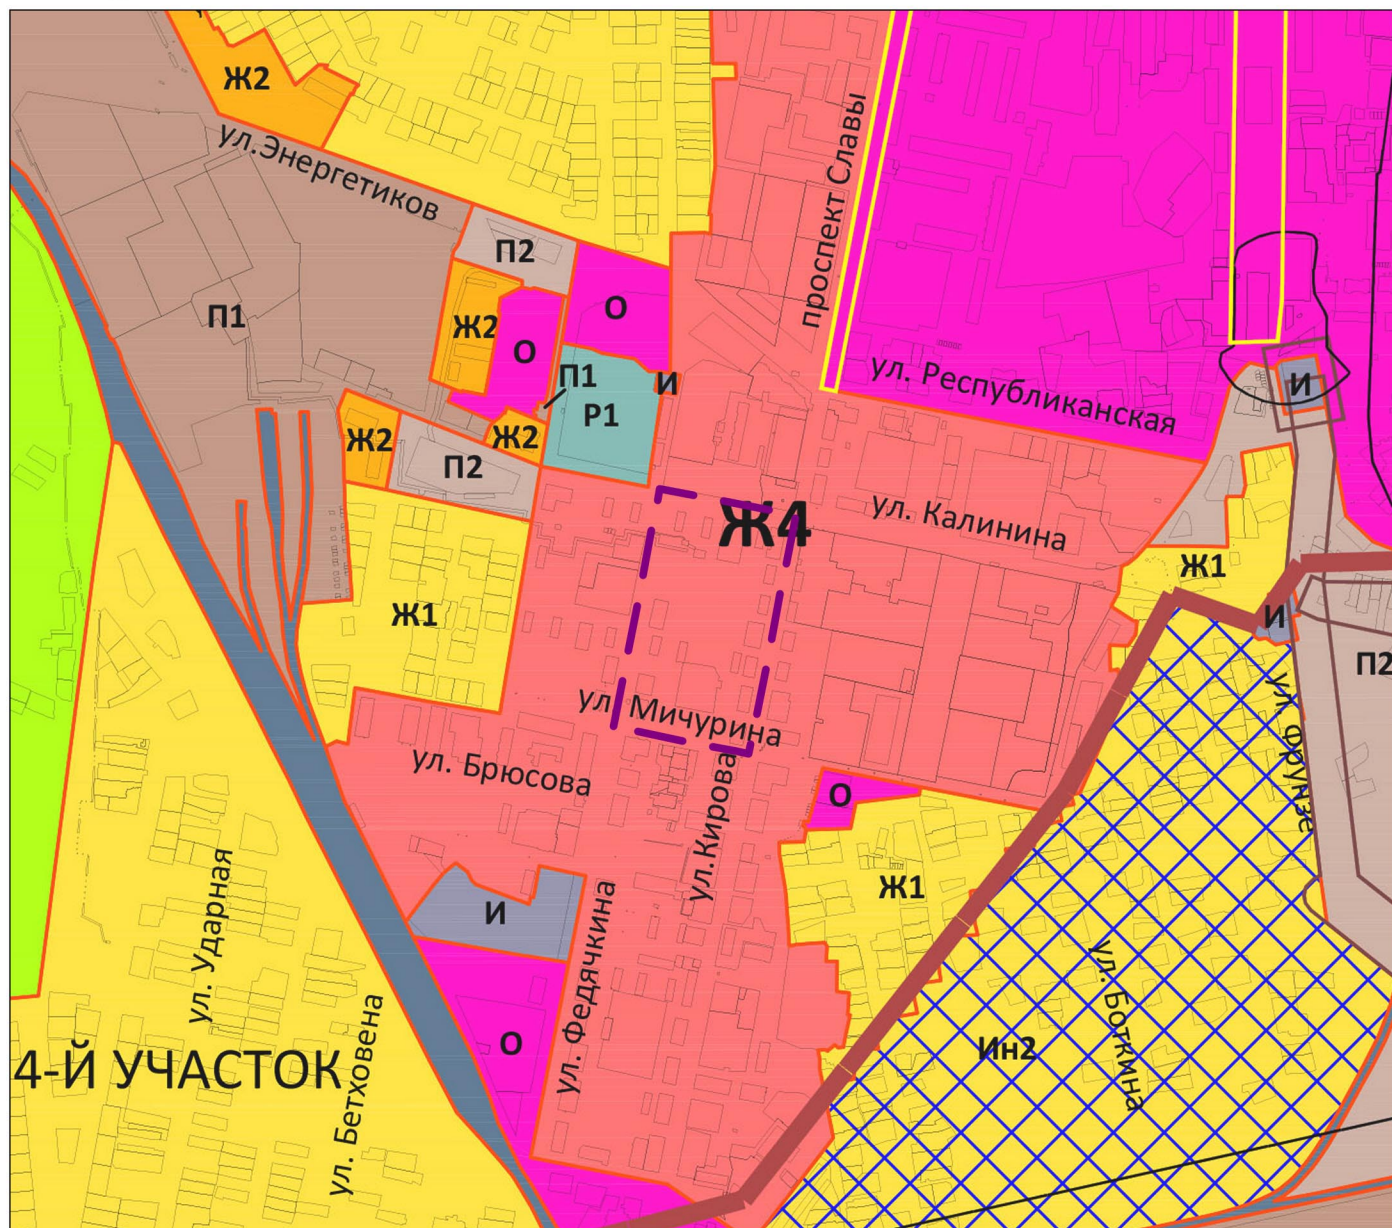

Условные обозначения



Граница территории, в отношении которой осуществляется подготовка проекта

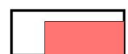

Территориальная зона: Ж4 Зона застройки многоэтажными жилыми домами

					ППТ-01/2-2026		
					Внесение изменений в проект планировки и проект межевания территории, ограниченной ул. Калинина, ул. Кирова, ул. Федячкина, ул. Брюсова, ул. Обухова г. Копейске		
Изм.	Кол.уч	Фамилия	Подпись	Дата	Стадия	Лист	Листов
гип		Савина Е. В.		01.26	ПП	1	7
					Проект планировки территории Материалы по обоснованию		
					Фрагмент карты планировочной структуры территории М 1:10000		
					ООО «ЛогиКа»		