




Документация по межеванию территории для размещения сетей водоснабжения, водоотведения, газоснабжения, электроснабжения, подъездной автодороги к территории севернее ул. Железняк в Вахрушевском жилом массиве

План межевания территории

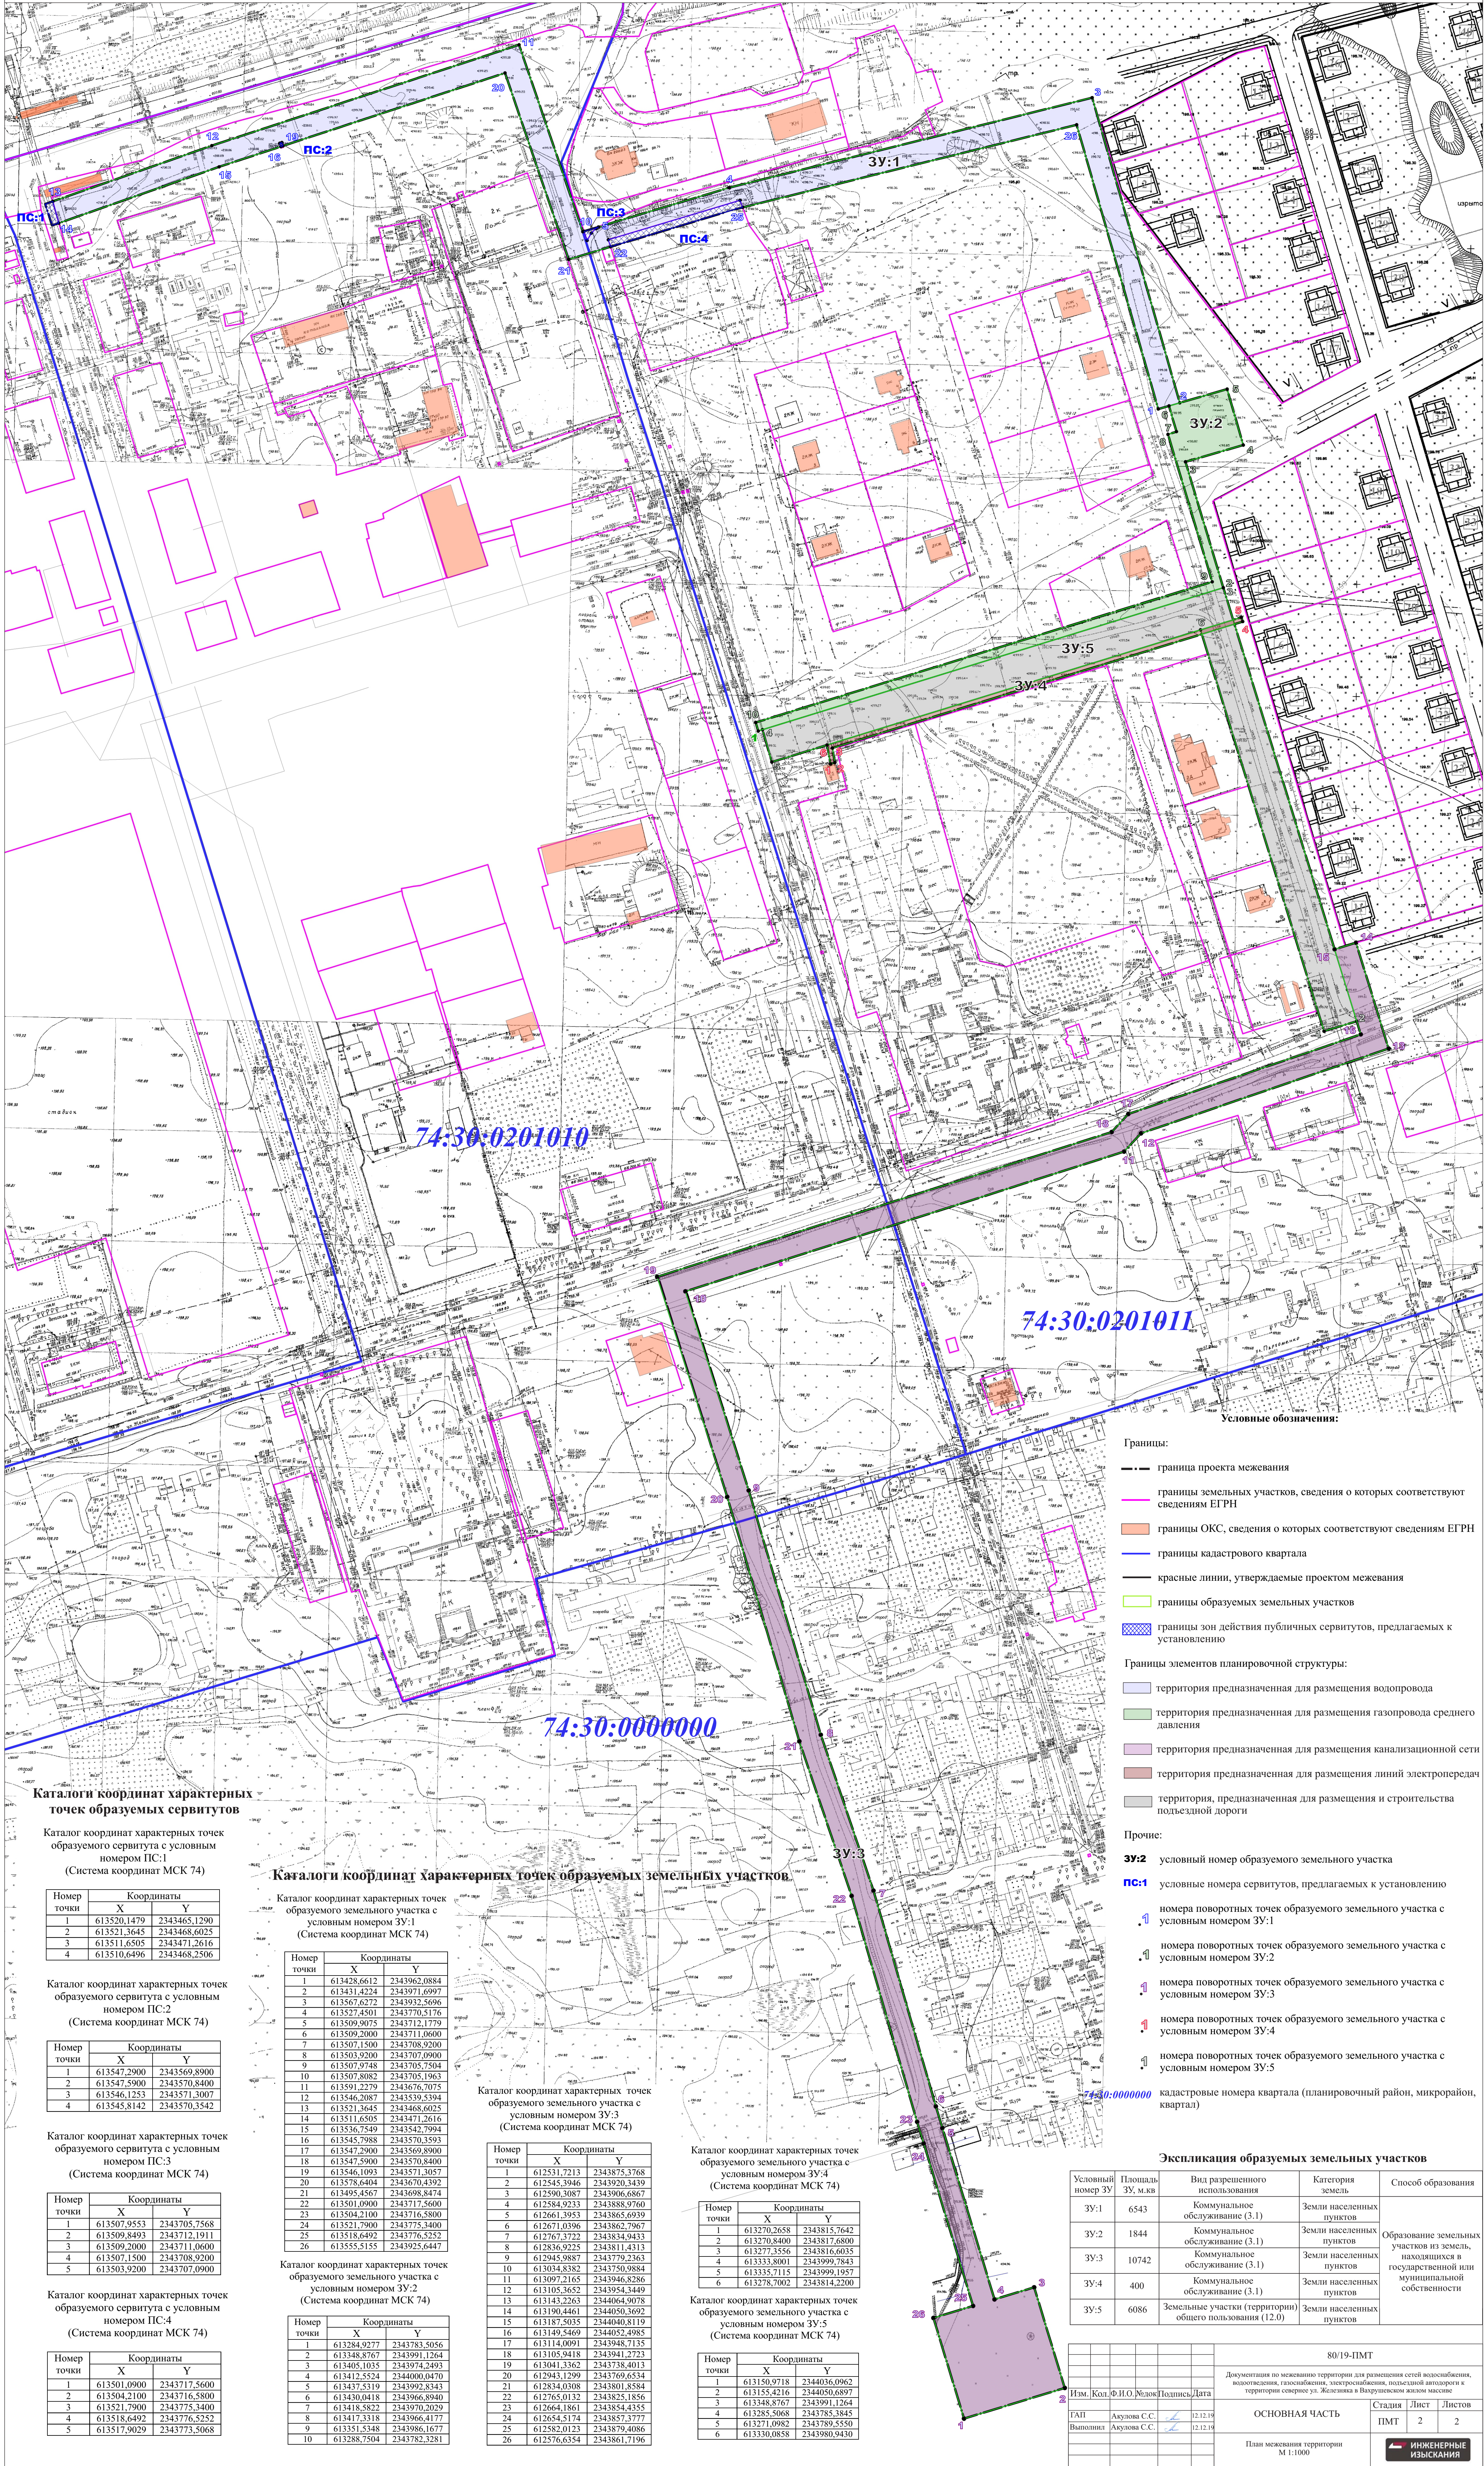

Каталог координат характерных точек
образуемого сервитута с условным
номером ПС:1
(Система координат МСК 74)

Каталог координат характерных точек
образуемого сервитута с условным
номером ПС:2
(Система координат МСК 74)

Каталог координат характерных точек
образуемого сервитута с условным
номером ПС:3
(Система координат МСК 74)

Каталог координат характерных точек
образуемого сервитута с условным
номером ПС:4
(Система координат МСК 74)

Каталоги координат характерных точек образуемых земельных участков

Каталог координат характерных точек
образуемого земельного участка с
условным номером ЗУ:1
(Система координат МСК 74)

Каталог координат характерных точек
образуемого земельного участка с
условным номером ЗУ:2
(Система координат МСК 74)

Каталог координат характерных точек
образуемого земельного участка с
условным номером ЗУ:3
(Система координат МСК 74)

Каталог координат характерных точек
образуемого земельного участка с
условным номером ЗУ:4
(Система координат МСК 74)

Каталог координат характерных точек
образуемого земельного участка с
условным номером ЗУ:5
(Система координат МСК 74)

Номер точки	Координаты	
	X	Y
1	613150,9718	2344036,0962
2	613155,4216	2344050,6897
3	613348,8767	2343991,1264
4	613285,5068	2343785,3845
5	613271,0982	2343789,5550
6	613330,0858	2343980,9430

Экспликация образуемых земельных участков				
Условный номер ЗУ	Площадь ЗУ, м.кв	Вид разрешенного использования	Категория земель	Способ образования
ЗУ:1	6543	Коммунальное обслуживание (3.1)	Земли населенных пунктов	Образование земельных участков из земель, находящихся в государственной или муниципальной собственности
ЗУ:2	1844	Коммунальное обслуживание (3.1)	Земли населенных пунктов	
ЗУ:3	10742	Коммунальное обслуживание (3.1)	Земли населенных пунктов	
ЗУ:4	400	Коммунальное обслуживание (3.1)	Земли населенных пунктов	
ЗУ:5	6086	Земельные участки (территории) общего пользования (12.0)	Земли населенных пунктов	

						80/19-ПМТ
						Документация по межеванию территории для размещения сетей водоснабжения, водоотведения, газоснабжения, электроснабжения, подземной автодороги к территории севернее ул. Железняк в Варшавском районе Москвы
Изм.	Код	Ф.И.О. №лок	Подпись	Дата		
ГАП Выполнил		Акулова С.С. Акулова С.С.	 	12.12.19 12.12.19	Основная часть	Страница ПМТ Лист 2 Листов 2
План межевания территории М 1:1000						 ИНЖЕНЕРНЫЕ ИЗЫСКАНИЯ