


Схема организации движения транспорта (включая транспорт общего пользования) и пешеходов

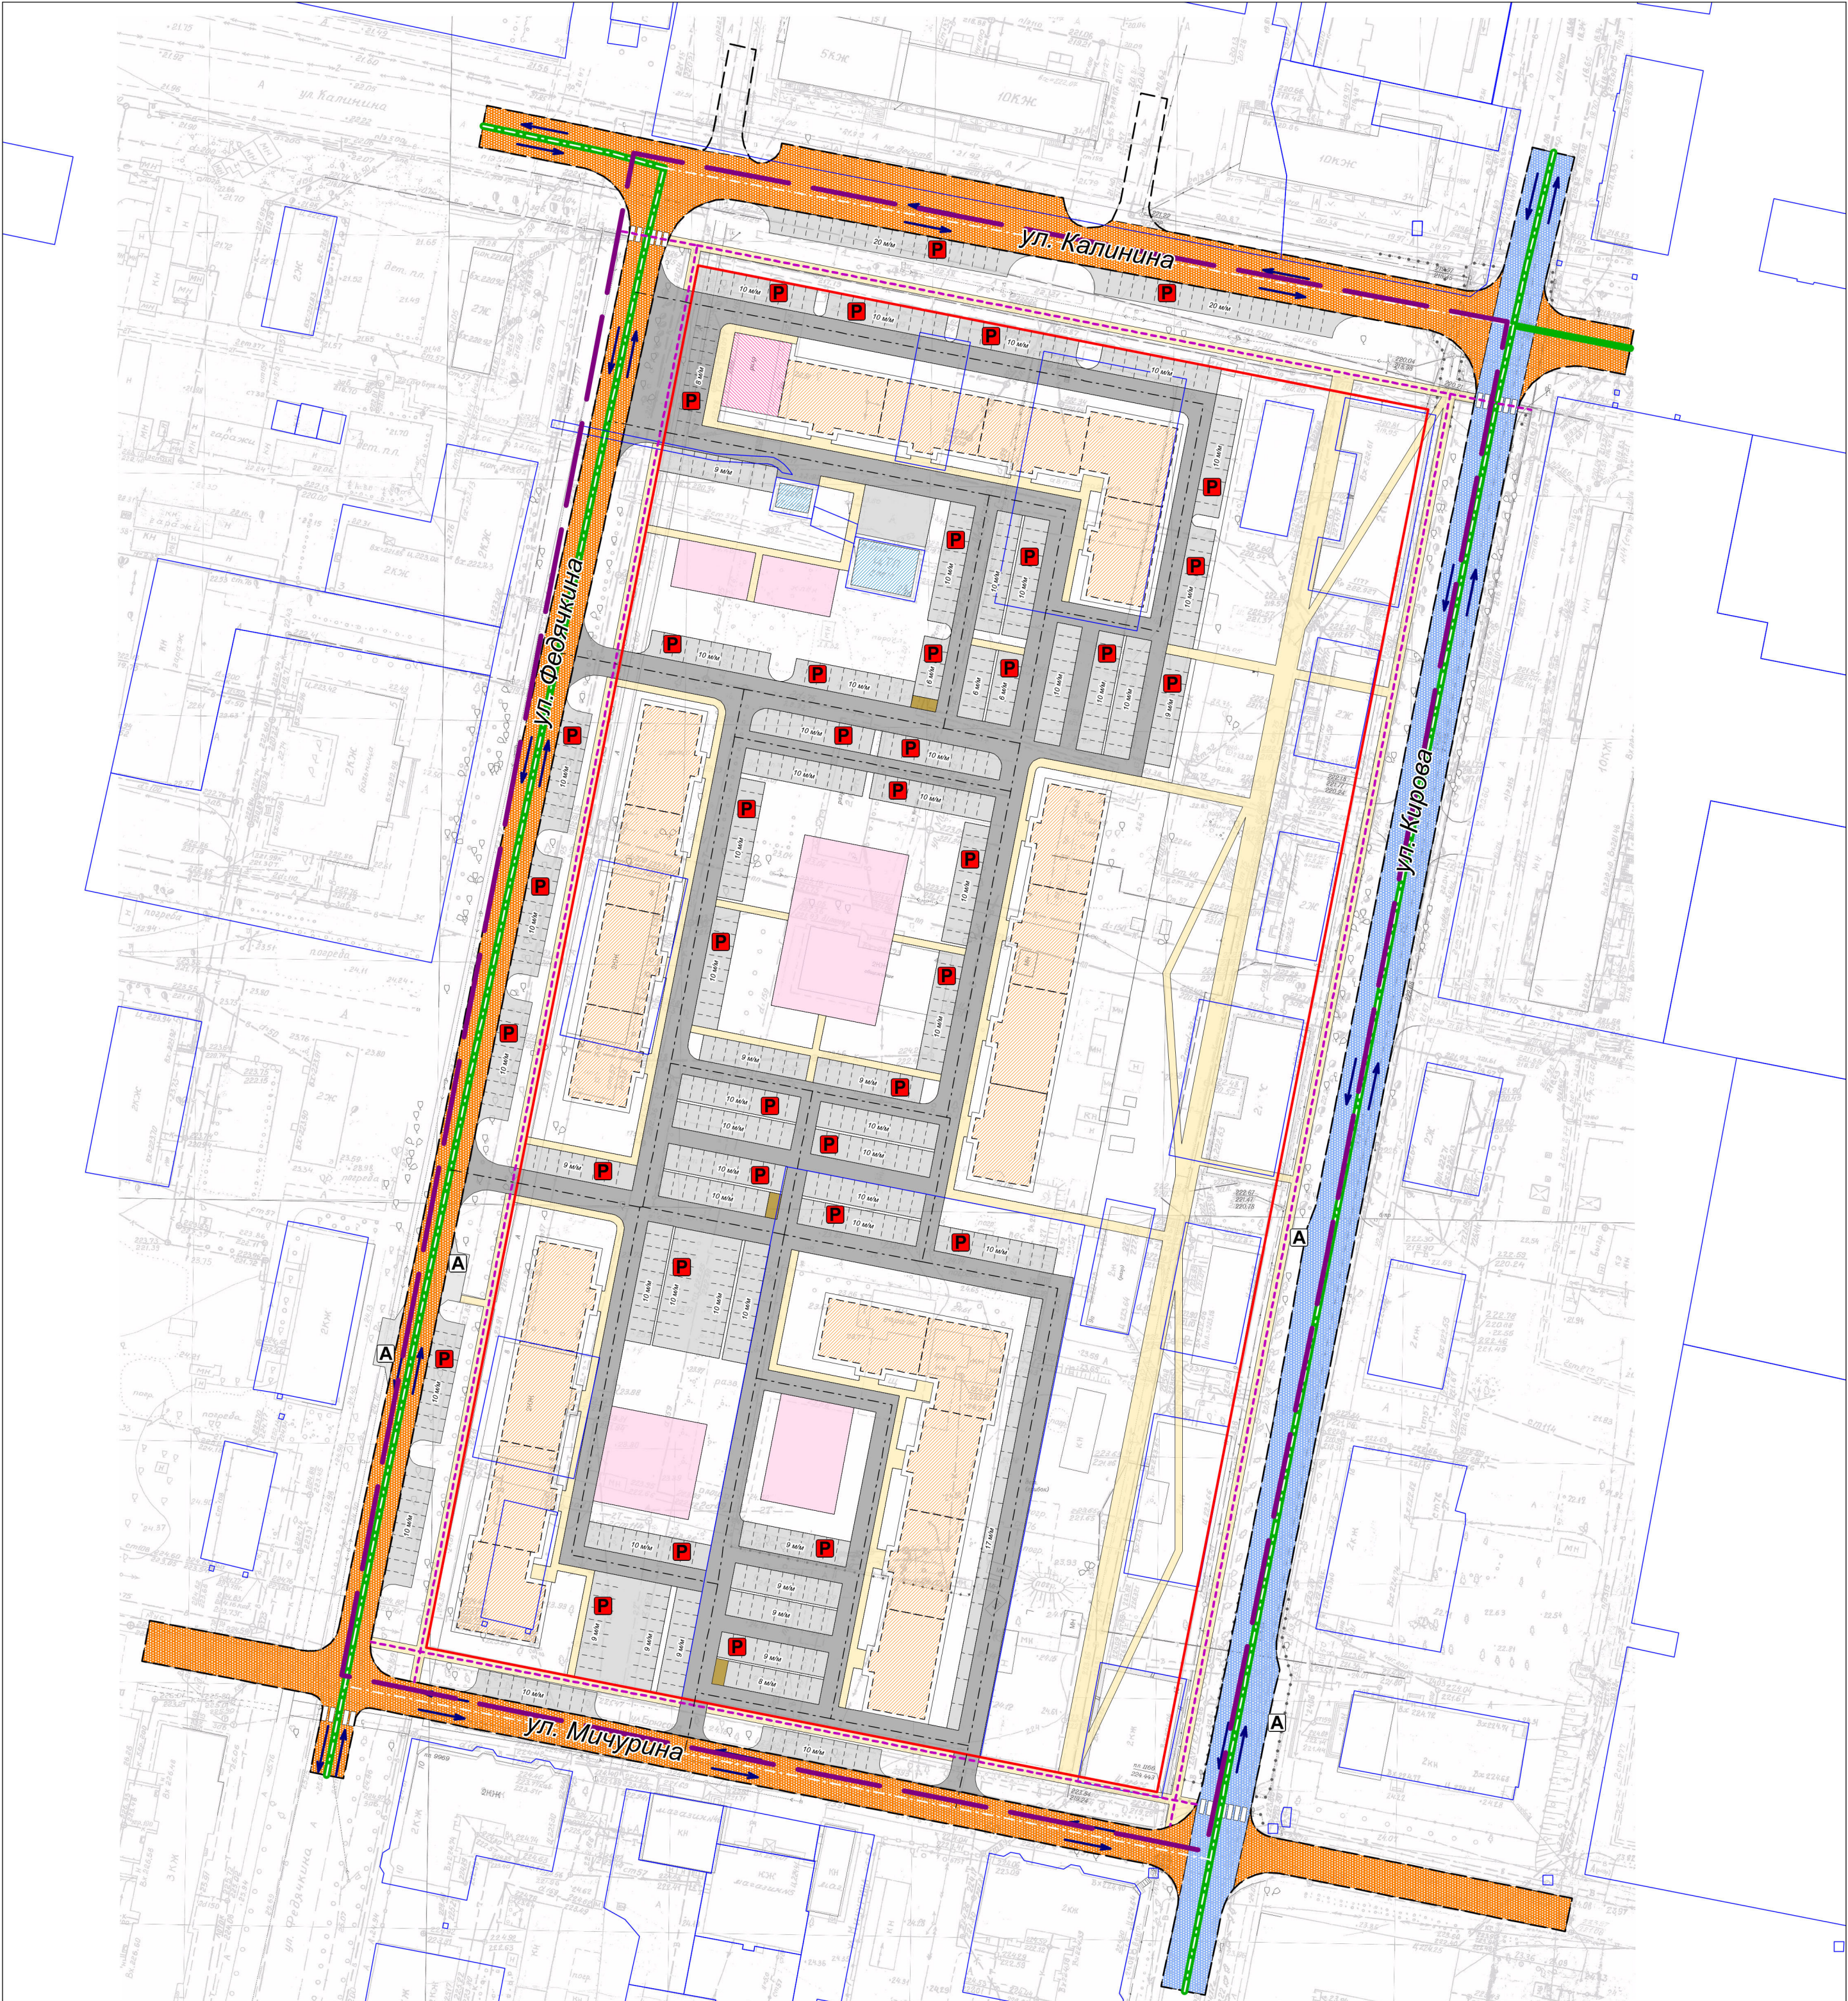

Условные обозначения

- Граница территории, в отношении которой осуществляется подготовка проекта внесения изменений Сведения из Единого государственного реестра недвижимости
- Земельный участок, сведения о котором содержатся в ЕГРН
- Проектные решения
- Красные линии
- Объекты капитального строительства
- Многоэтажный многоквартирный жилой дом планируемый к размещению
- Общественное здание (объект торговли) планируемый к размещению
- Объекты инженерной инфраструктуры сохраняемые
- Транспортная инфраструктура
- Магистральная улица районного значения существующая
- Улицы местного значения (Улицы в жилой застройке)
- Проезжая часть проездов планируемая
- Стоянка (парковка) автомобилей планируемая
- Тротуар планируемый
- Площадки различного функционального назначения (детская, спортивная площадка, площадка для отдыха)

- Площадка для сбора твердых бытовых отходов
- Направление движения автомобильного транспорта
- Остановочный пункт существующий
- Линия движения общественного транспорта
- Основные пути пешеходного движения планируемые
- Автомобильная стоянка (парковка)
- Пешеходный переход существующий

|      |        |              |         |       |   |              |      |        |
|------|--------|--------------|---------|-------|---|--------------|------|--------|
|      |        |              |         |       | ППТ-01/2-2026   |              |      |        |
|      |        |              |         |       | Внесение изменений в проект планировки и проект межевания территории, ограниченной ул. Калинина, ул. Кирова, ул. Федячкина, ул. Брюсова, ул. Обухова г. Копейске |              |      |        |
| Изм. | Кол.уч | Фамилия      | Подпись | Дата  | Проект планировки территории<br>Материалы по обоснованию   | Стадия       | Лист | Листов |
| ГИП  |        | Савина Е. В. |         | 01.26 |   | ПП           | 4    | 7      |
|      |        |              |         |       | Схема организации движения транспорта (включая транспорт общего пользования) и пешеходов М 1:1000                                                                | ООО «Логика» |      |        |
|      |        |              |         |       |   |              |      |        |