


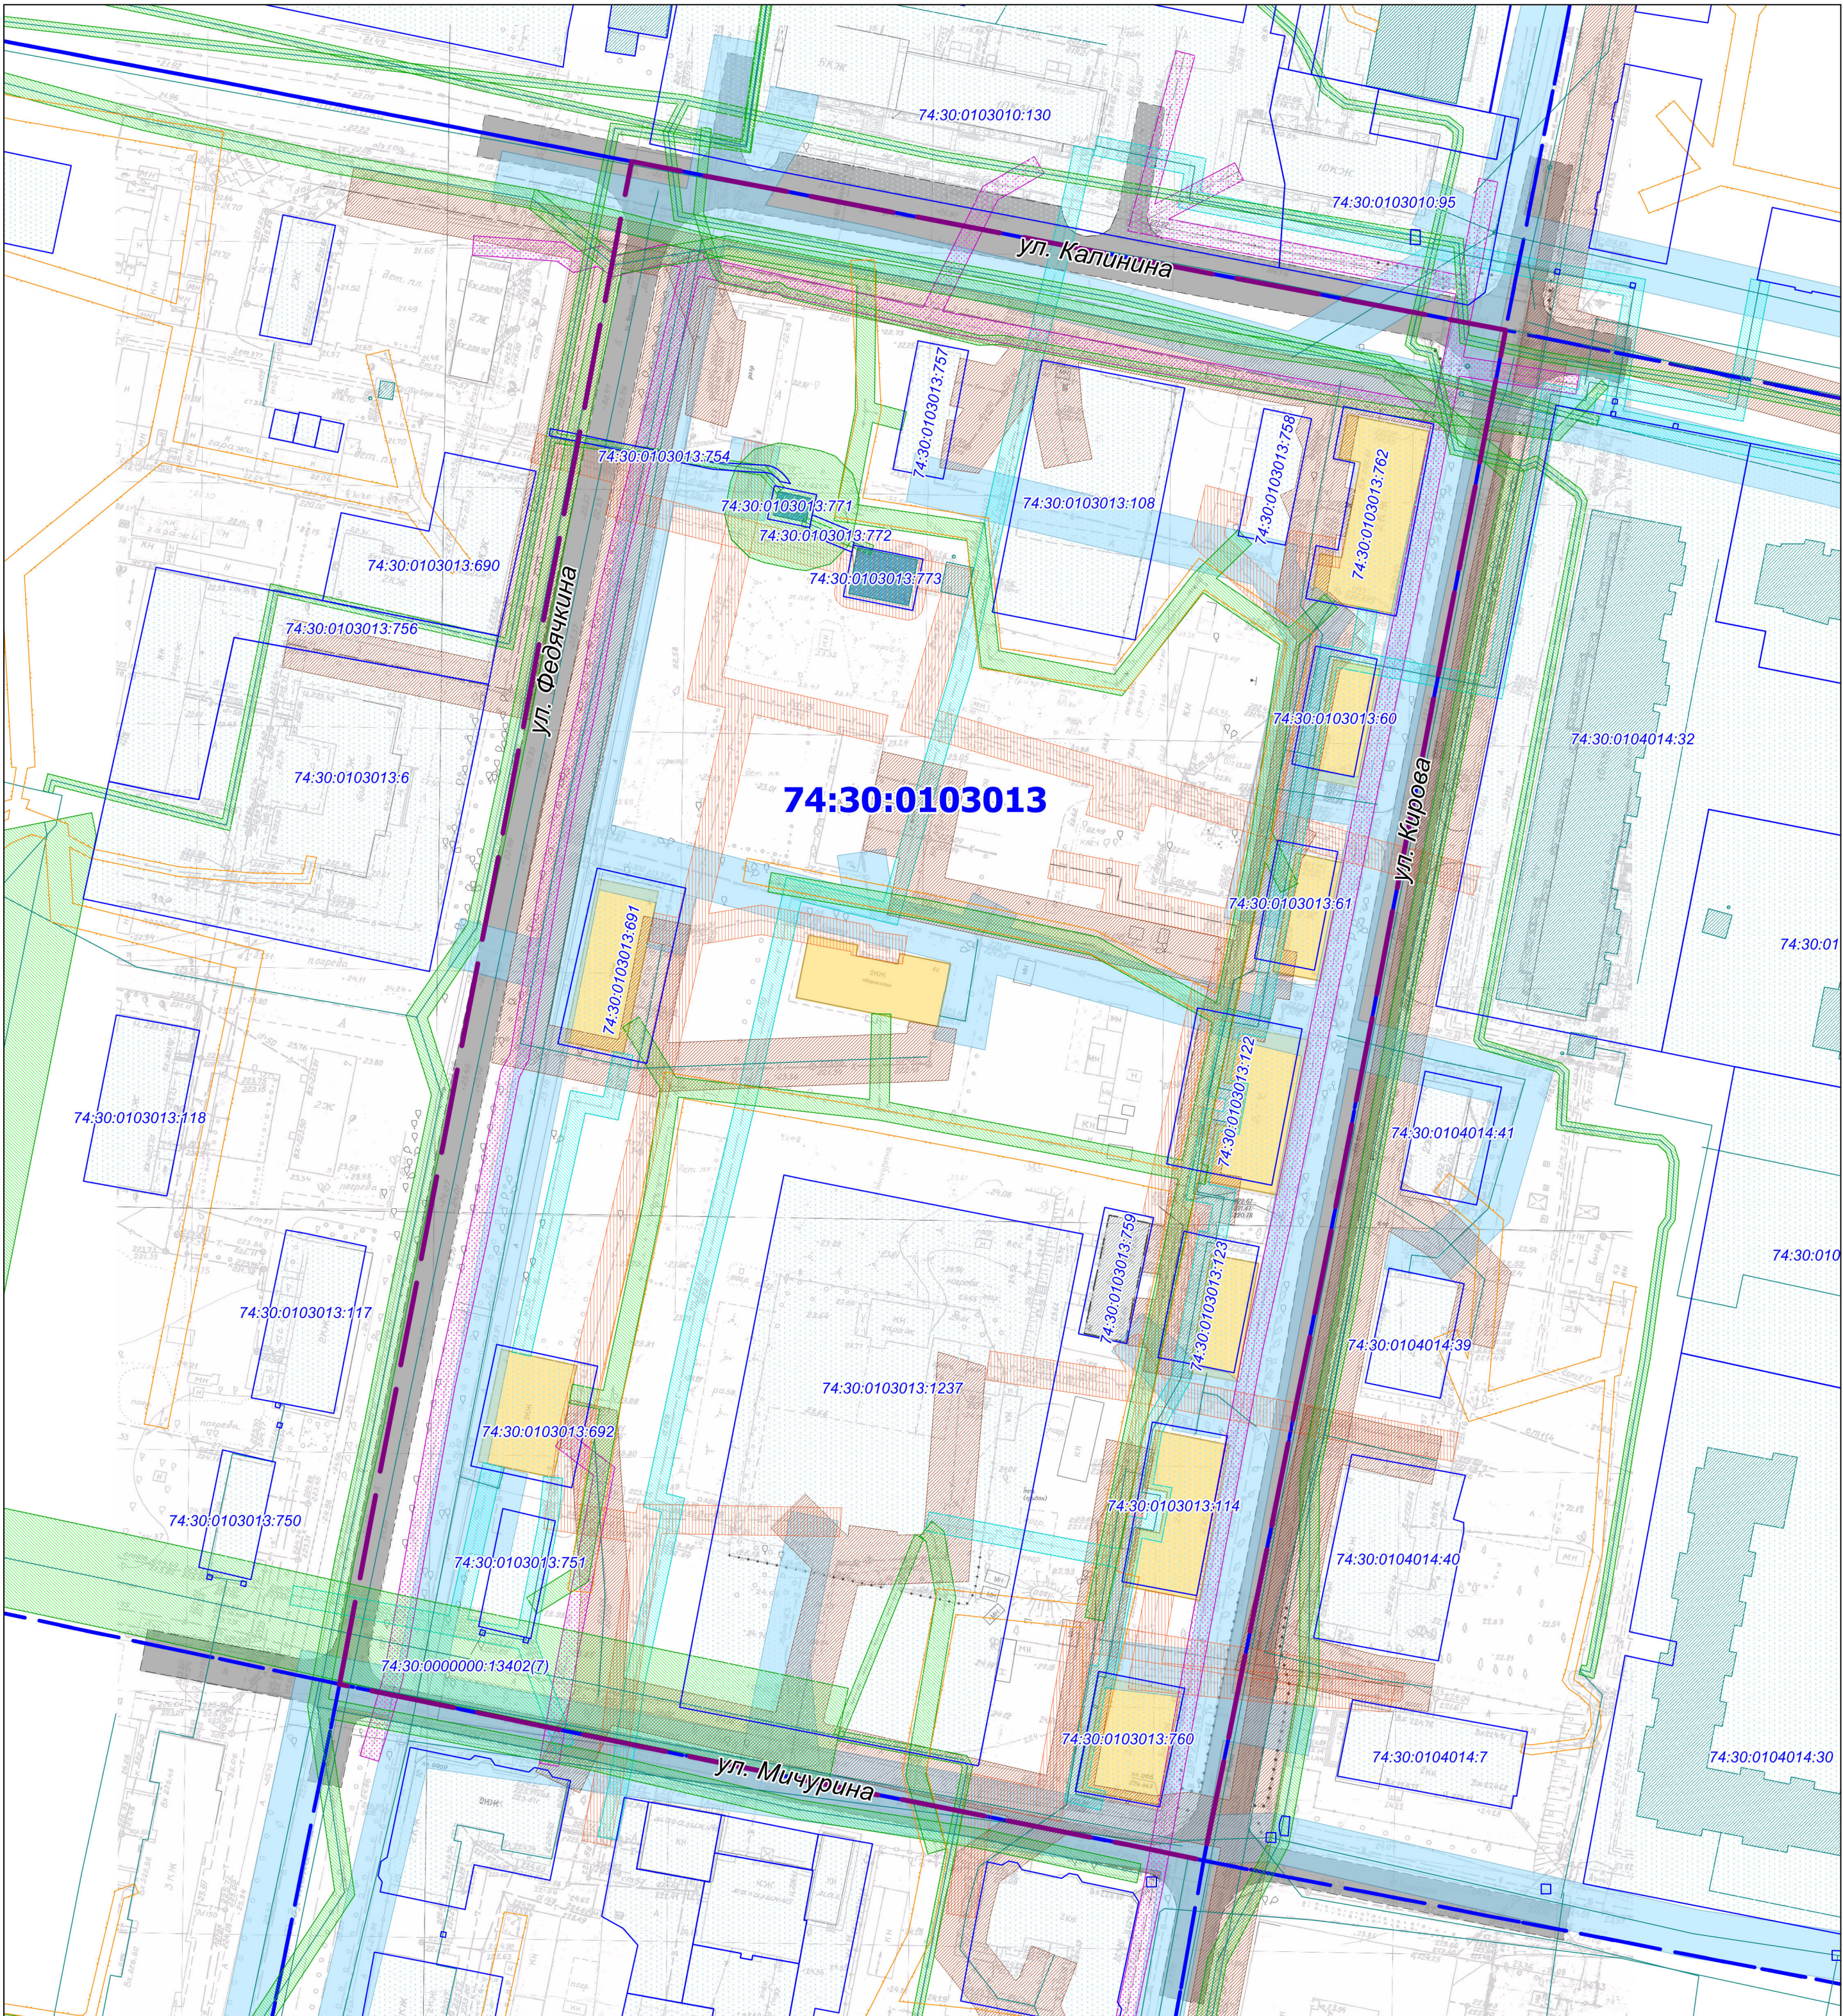

Условные обозначения

- Граница территории, в отношении которой осуществляется подготовка проекта внесения изменений
Сведения из Единого государственного реестра недвижимости
- Граница кадастрового квартала
- Земельный участок, сведения о котором содержатся в ЕГРН
- Здание, сооружение, сведения о котором содержатся в ЕГРН
- Зона с особыми условиями использования территории, сведения о которой содержатся в ЕГРН
- 74:30:0103013:1

Кадастровый номер земельного участка

Зоны с особыми условиями использования территорий

- Охранная зона объектов электросетевого хозяйства
- Охранная зона линий связи
- Охранная зона тепловых сетей
- Охранная зона канализационных сетей и сооружений
- Охранная зона газопроводов и систем газоснабжения
- Охранная зона сетей водоснабжения

Объекты капитального строительства

- Малозэтажные многоквартирные жилые дома планируемые к сносу
- Малозэтажные многоквартирные жилые дома разрушенные
- Объекты инженерной инфраструктуры сохраняемые

Примечание:
1. В границах проекта территории объектов культурного наследия отсутствуют.
2. В границах проекта особо охраняемые природные территории отсутствуют.

					ППТ-01/2-2026			
					Внесение изменений в проект планировки и проект межевания территории, ограниченной ул. Калинина, ул. Кирова, ул. Федячкина, ул. Брюсова, ул. Обухова г. Копейске			
Изм.	Кол.уч	Фамилия	Подпись	Дата	Проект межевания территории Материалы по обоснованию	Стадия	Лист	Листов
гип		Савина Е. В.		01.26		ПП	1	1
					Чертеж фактического использования территории М 1:1000	ООО «Логика»		