


Схема, отображающая местоположение существующих объектов капитального строительства, в том числе линейных объектов, объектов, подлежащих сносу, объектов незавершенного строительства

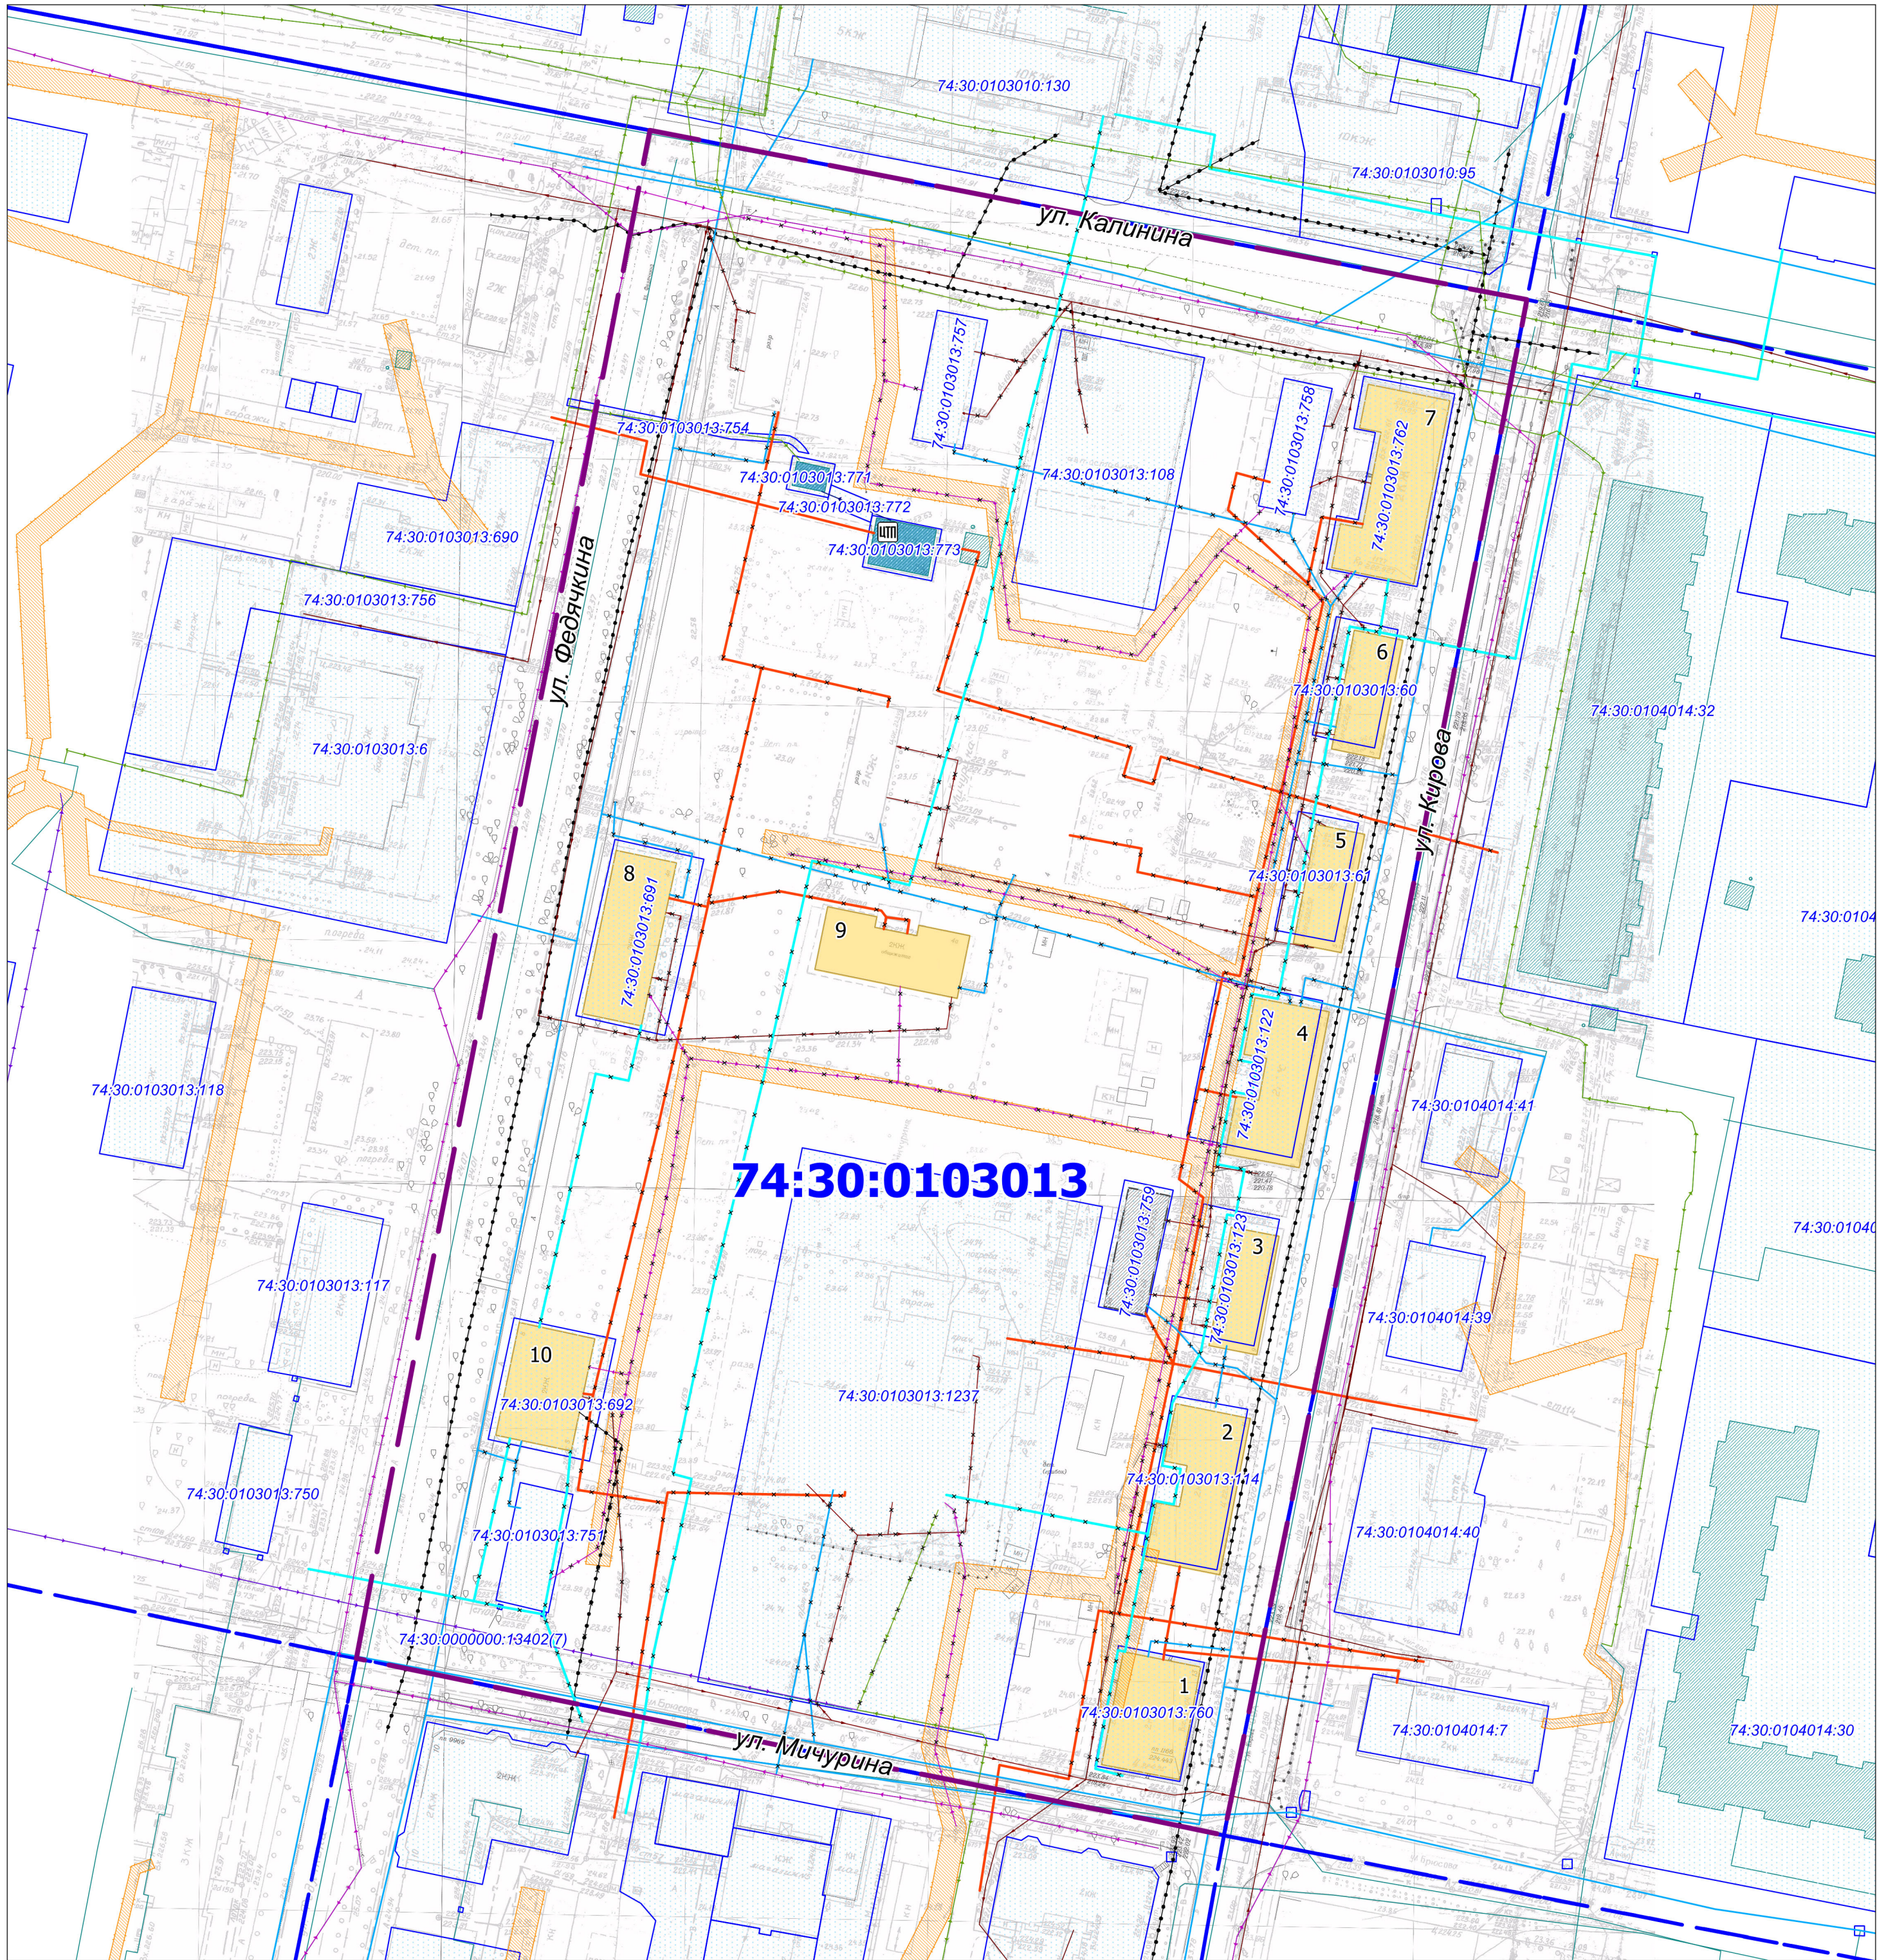

Условные обозначения

- Граница территории, в отношении которой осуществляется подготовка проекта внесения изменений в Единый государственный реестр недвижимости
- Граница кадастрового квартала
- Земельный участок, сведения о котором содержатся в ЕГРН
- Здание, сооружение, сведения о котором содержатся в ЕГРН
- Зона с особыми условиями использования территории, сведения о которой содержатся в ЕГРН
- Кадастровый номер земельного участка

Объекты инженерной инфраструктуры

- Сеть водоснабжения (водопровод)
- Сеть теплоснабжения (теплопровод)
- Сеть водоотведения (канализация)
- Воздушная линия электропередачи 6 кВ
- Кабельная линия электропередачи 6 кВ
- Воздушная линия электропередачи 0,4 кВ
- Кабельная линия электропередачи 0,4 кВ
- Линия связи
- Сеть газоснабжения (газопровод)

- Центральный тепловой пункт
- Объекты капитального строительства
- Малоэтажные многоквартирные жилые дома планируемые к сносу
- Малоэтажные многоквартирные жилые дома разрушенные
- Объекты инженерной инфраструктуры сохраняемые

Характеристика существующих жилых объектов

Номер	Наименование	Адрес	Этажность	Статус
1	Малоэтажный многоквартирный жилой дом	г. Копейск, ул. Кирова 13	2	планируемый к сносу
2	Малоэтажный многоквартирный жилой дом	г. Копейск, ул. Кирова 11	2	планируемый к сносу
3	Малоэтажный многоквартирный жилой дом	г. Копейск, ул. Кирова 9	2	планируемый к сносу
4	Малоэтажный многоквартирный жилой дом	г. Копейск, ул. Кирова 7	2	планируемый к сносу
5	Малоэтажный многоквартирный жилой дом	г. Копейск, ул. Кирова 5	2	планируемый к сносу
6	Малоэтажный многоквартирный жилой дом	г. Копейск, ул. Кирова 3	2	планируемый к сносу
7	Малоэтажный многоквартирный жилой дом	г. Копейск, ул. Кирова 1	2	планируемый к сносу
8	Малоэтажный многоквартирный жилой дом	г. Копейск, ул. Федячкина 4а	2	планируемый к сносу
9	Малоэтажный многоквартирный жилой дом	г. Копейск, ул. Мичурина 4а	2	планируемый к сносу
10	Малоэтажный многоквартирный жилой дом	г. Копейск, ул. Федячкина 8	2	планируемый к сносу

				ППТ-01/2-2026		
				Внесение изменений в проект планировки и проект межевания территории, ограниченной ул. Калинина, ул. Кирова, ул. Федячкина, ул. Брюсова, ул. Обухова г. Копейске		
Изм.	Кол.уч	Фамилия	Подпись	Дата	Проект межевания территории Основная часть	Стадия Лист Листов
гип		Савина Е. В.		01.26		ПП 2 7
					Схема, отображающая местоположение существующих объектов капитального строительства, в том числе линейных объектов, объектов, подлежащих сносу, объектов незавершенного строительства М 1:1000	ООО «Логика»